

Sektionsritning

Sektionsritningen behövs för att kunna jämföra byggnadens storlek, area och höjd, mot de bestämmelser som finns i detaljplanen för din tomt.



Sektionsritningen ska visa byggnaden i genomskärning. Tak, ytterväggar, bjälklag, bärande innerväggar och grunden ska varat inritat, liksom rumshöjder, byggnadshöjd, nockhöjd och takvinklar.

Följande ska redovisas på sektionsritningen:

- Sektionsbenämning, t ex: A-A
- Takvinkel **(1)**
- Rumshöjd **(2)**
- Byggnadshöjd **(3)**
- Nockhöjd **(4)**
- Redovisning av eventuell nivåskillnad i byggnad
- Marklinje **(5)**
- Ritning och skalstock i skala 1:100
- Ritningshuvud

Vid eventuell ändring:

- Ringa in eventuell ändring så att det tydligt framgår var ändringen ska göras
- Ange datum för revidering i ritningshuvudet

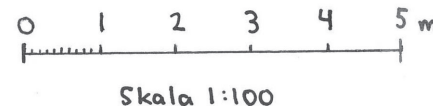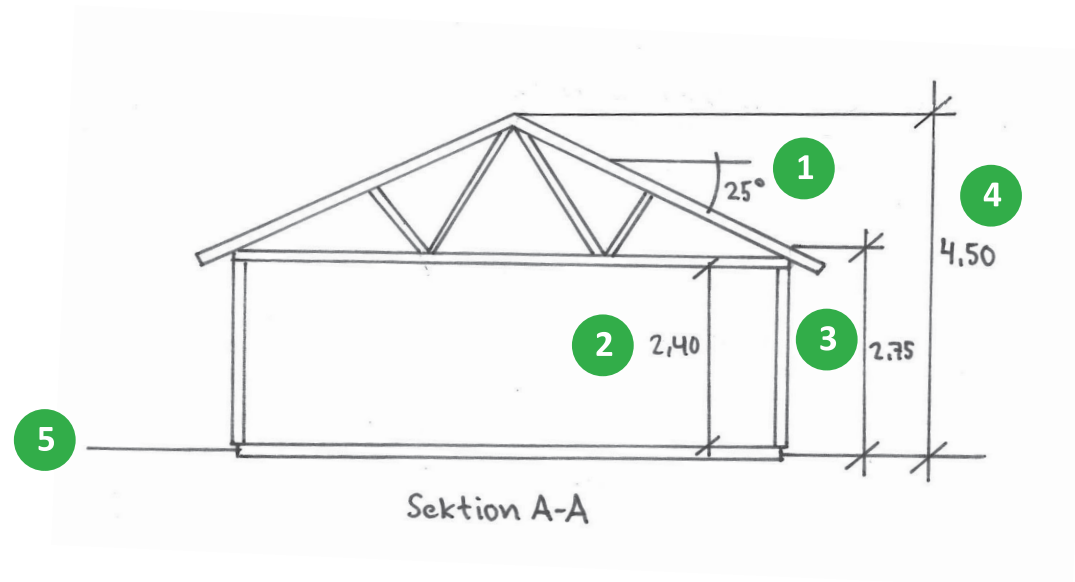

FASTIGHETSBETECKNING
Nybyggnad av komplementbyggnad
Sektionsritning
A4, skala 1:100
Datum: 2015-02-20
Reviderad: