


Skala: 1:1000

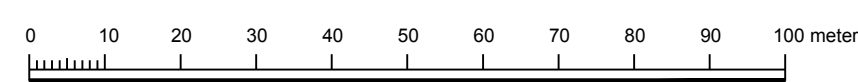

Beteckningsbeskrivning enligt HMK-Ka. Skala 1:1000 @ A2
 Grundkartan upprättad av Metria, Katrineholm genom revidering
 och komplettering av fotogrammetriskt framställd primärkarta.
 Koordinat- och projektionssystem SWEREF 99 16 30. Höjdsystem RH 2000
 Byggnadernas begränsningslinjer för fotogrammetriskt karterade utgöres av
 horisontalprojektionerna från takens ytterkanter, för geodetiskt mätta av fasaderna.
 Fastighetsredovisningen hänför sig till 2016-02-04.

Ann-Britt Hellström



PLANBESTÄMMELSER

Följande gäller inom områden med nedanstående beteckningar. Endast angiven användning och utformning är tillåten. Bestämmelser utan beteckning gäller inom hela planområdet.

Gränser

— · — · —	Planområdesgräns
— · — · —	Användningsgräns
— · — · —	Egenskapsgräns

Användning av allmän platsmark med kommunalt huvudmannaskap

GATA	Gata
PARK	Park
GC-VÄG	Gång- och cykeltrafik

Användning av kvartersmark

S ₁	Skola, förskola
----------------	-----------------

Egenskapsbestämmelser för kvartersmark

II	Högsta antal våningar.
· · · · ·	Marken får inte förses med byggnad.

Administrativa bestämmelser

Genomförandetid är tio år från den dagen planen vinner laga kraft.

Förslag till
 Detaljplan för
 Dansutskolan
 Gnesta 2:99 m. fl.
 i Gnesta kommun
 Upprättad 2016-11-10
 Samhällsbyggnadsförvaltningen

Övriga planhandlingar

-Planbeskrivning,
 inklusive genomförandedel.
 -Fastighetsförteckning,
 finns på samhällsbyggnadsförvaltningen.
 -Samrådsredogörelse.
 -Granskningsutlåtande.

Detaljplanen tas fram enligt nya Plan- och bygglagen, NPBL (SFS 2010:900).

Tomas Enqvist
 Planeringschef

Godkänd SBN 2016-11-30
 Antagen KF 2016-12-19
 Laga kraft 2017-09-13