

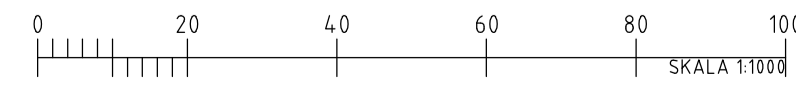


Koordinatsystem:
Plan: SWEREF 99 16 30
Höjd: RH2000

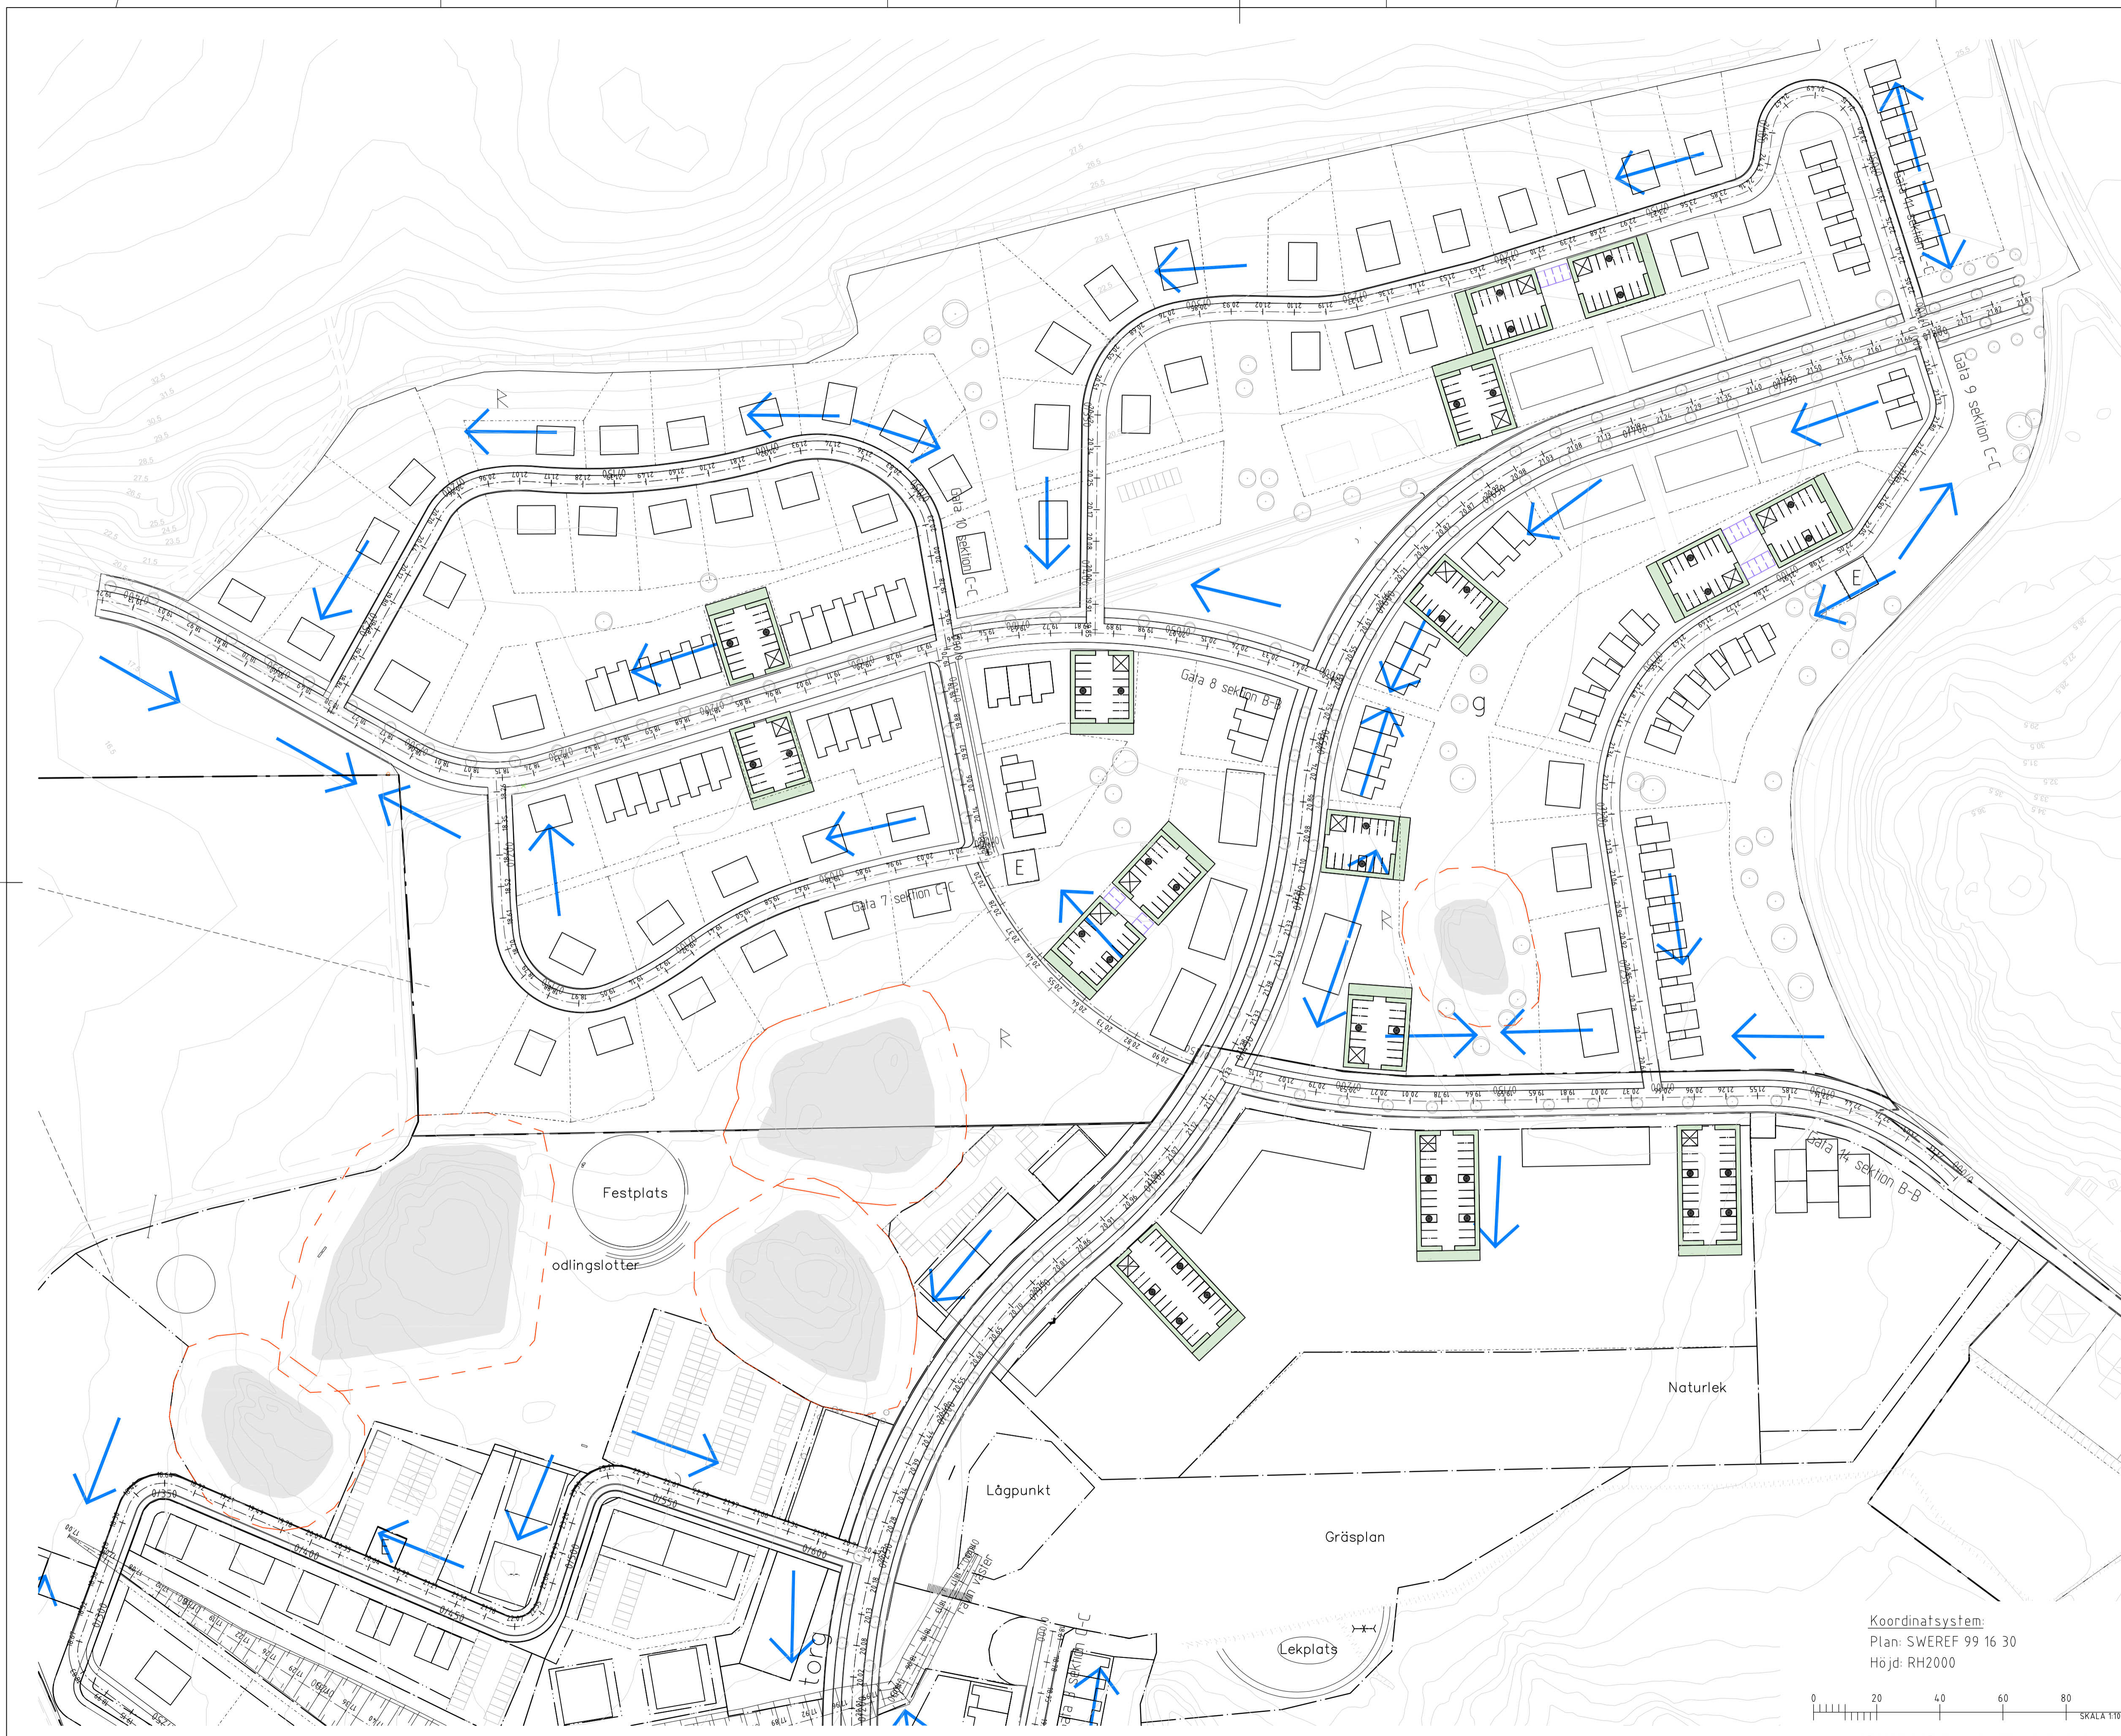


OBS! Vid A3 format gäller halvskala

BET	ANT	ÄNDRINGEN AVSER	SIGN	DATUM
FÖRPROJEKTERING				
Gnesta kommun Vackerby				
		VAP VA-Projekt AB Ribbingsgatan 11 703 63 ÖREBRO www.vap.se		
UPPDRAG NR 18724	RITAD/KONSTR AV R Larsson	N Norén		
DATUM 2021-06-02	ANSVARIG N Norén			
Gnesta Planritning Gata Höjdsättning gata				
SKALA 1:1000	NUMMER 18724-201	IBET		

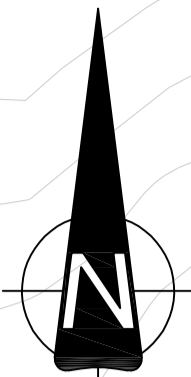


Koordinatsystem:
Plan: SWEREF 99 16 30
Höjd: RH2000

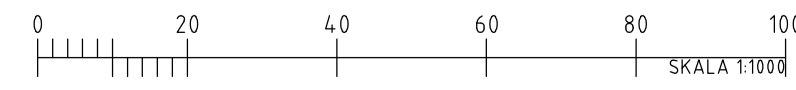

BET	ANT	ÄNDRINGEN AVSER	SIGN	DATUM
FÖRPROJEKTERING				
Gnesta kommun Vackerby				
		VAP VA-Projekt AB Ribbingsgatan 11 703 63 ÖREBRO www.vap.se		
UPPDRAG NR 18724	RITAD/KONSTR AV R Larsson	N Norén		
DATUM 2020-06-02	ANSVARIG N Norén			
Gnesta Planritning Gata Höjdsättning gata				
SKALA 1:1000	NUMMER 18724-202	IBET		


Normalsektion - huvudstråk, 17,5 m, (40km/h)

A-A

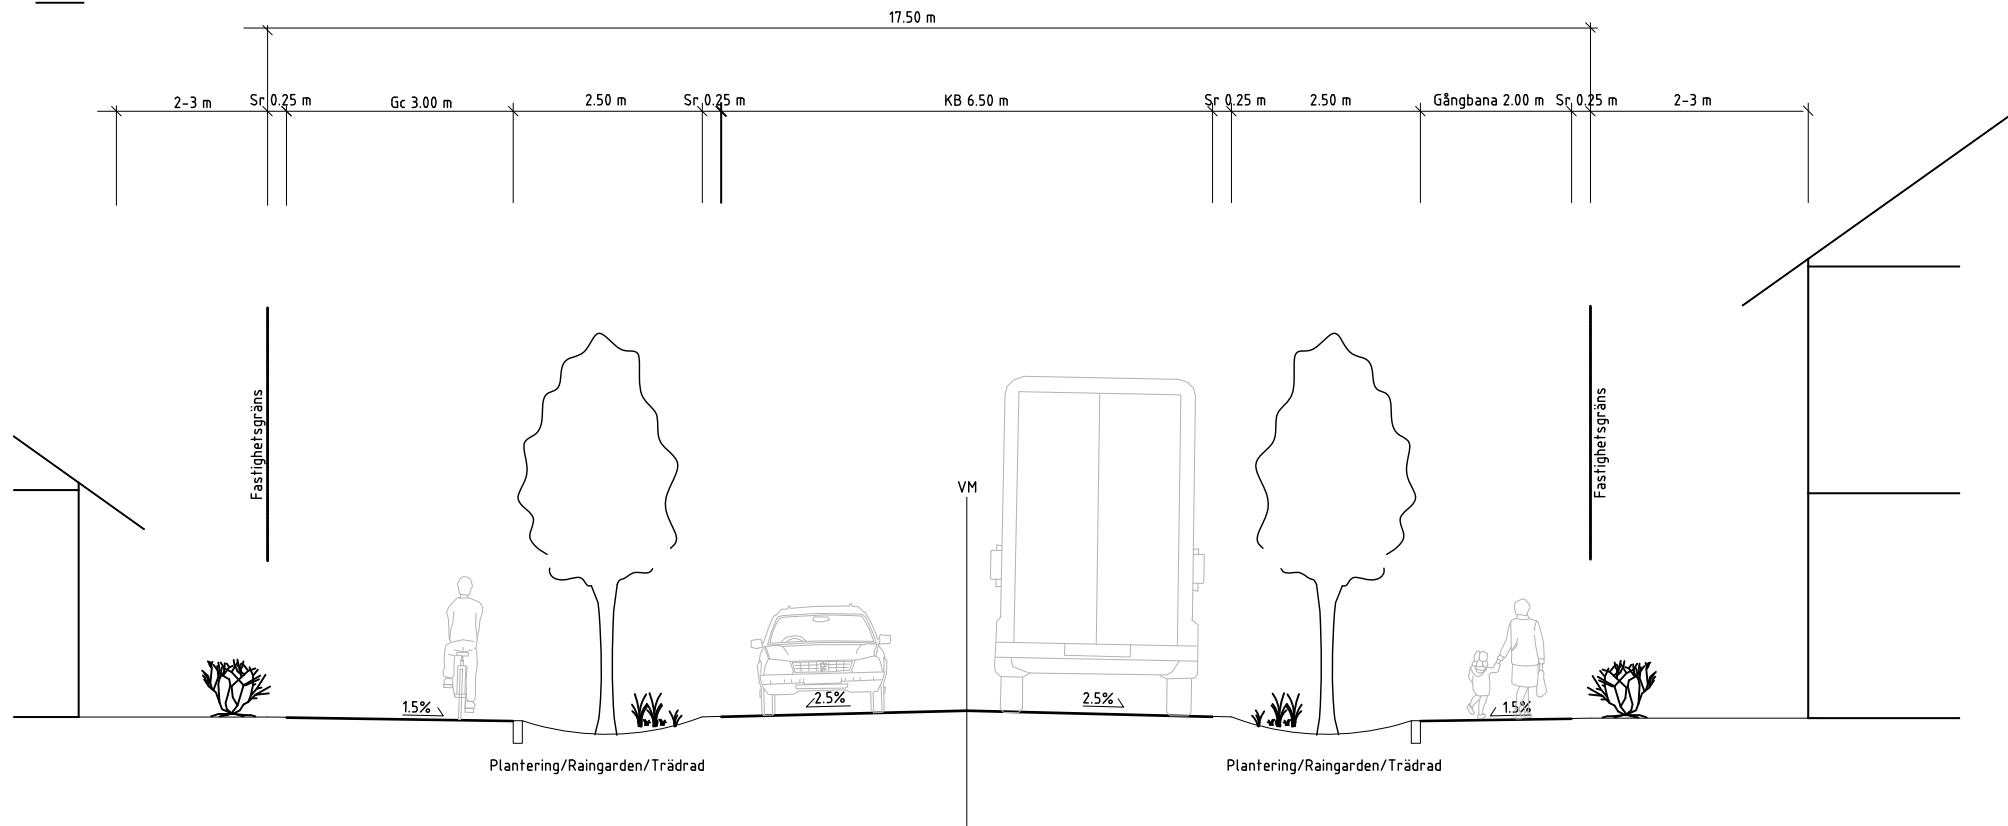



Normalsektion - villagator genomfart 8,0 m, (30km/h)

C-C

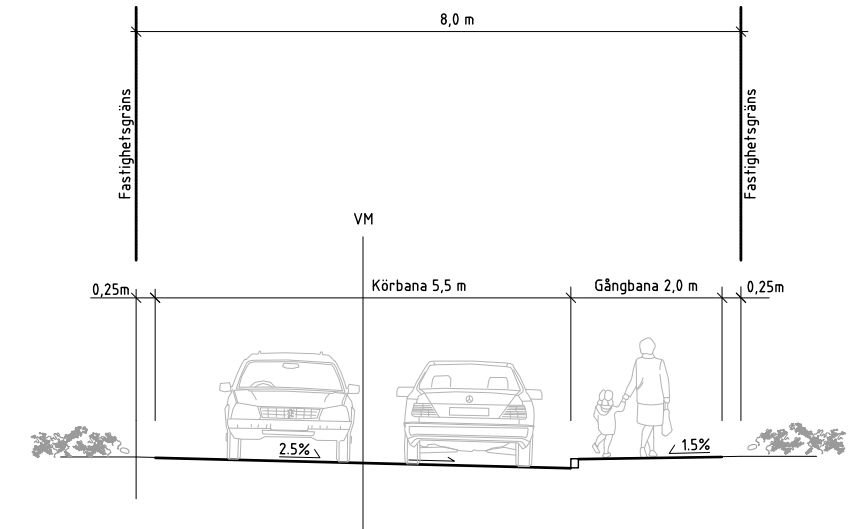

B-B

Normalsektion - villagata med qc-koppling, 13,5 m, (30km/h)

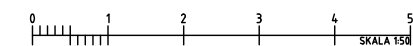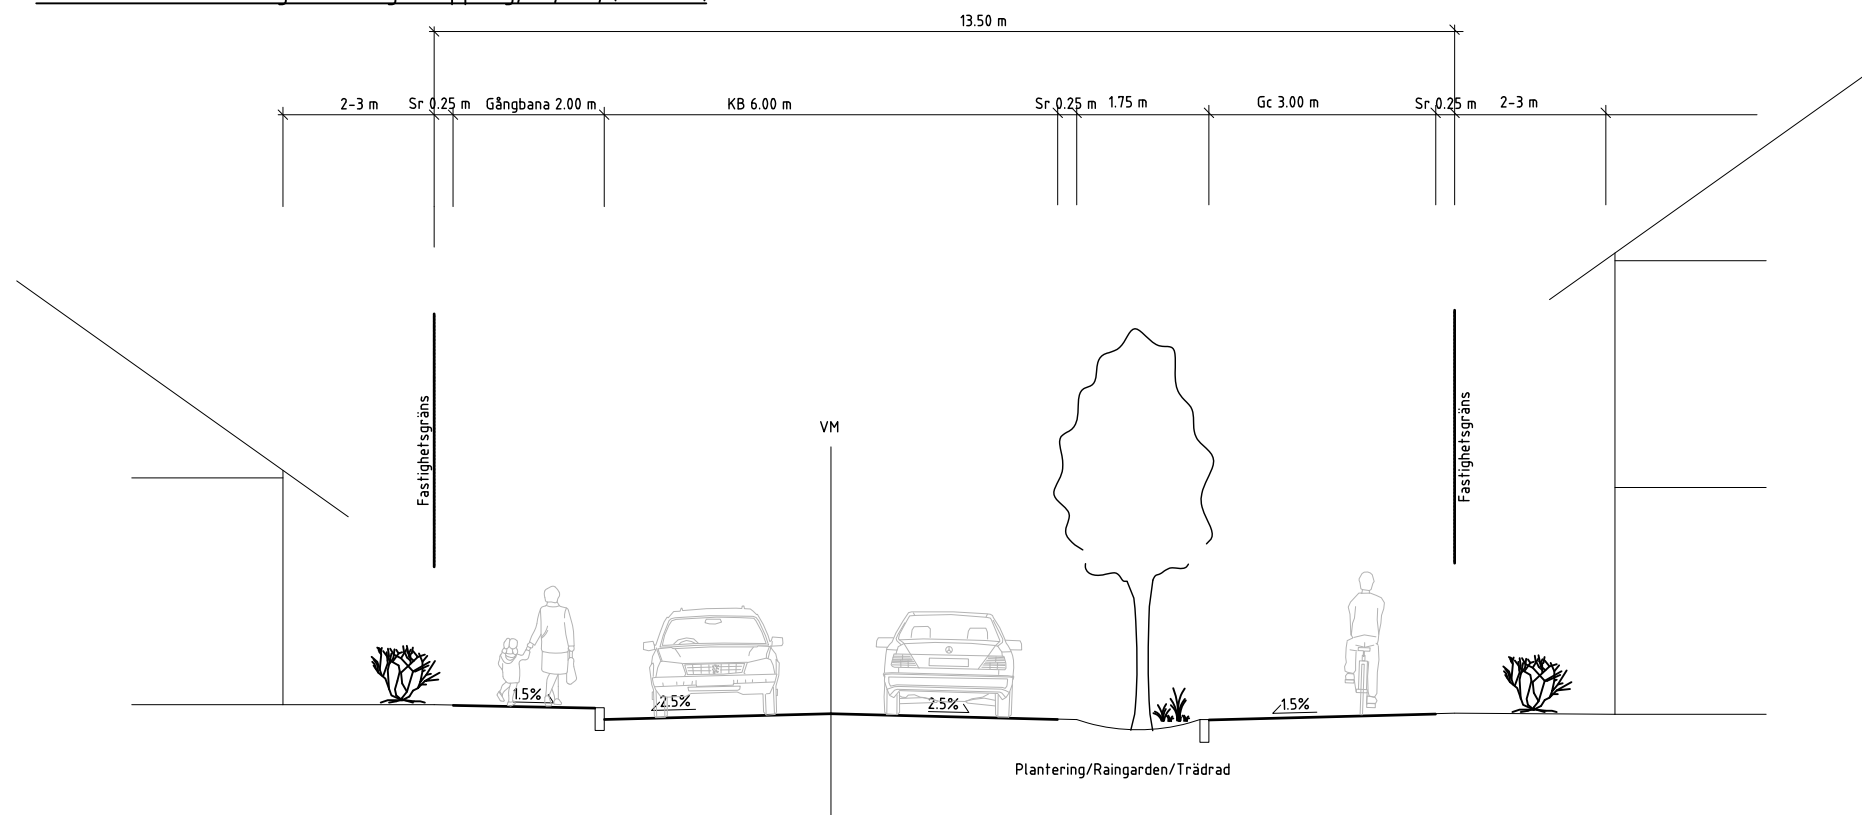

BET	ANT	ÄNDRINGEN AVSER	SIGN	DATUM
FÖRPROJEKTERING				
Gnesta kommun Vackerby				
VAP		VAP VA-Projekt AB Ribbingsgatan 11 703 63 ÖREBRO www.vap.se		
UPPDRAG NR 18724	RITAD/KONSTR AV R Larsson	HANDLÄGGARE N Norén		
DATUM 2020-03-06	ANSVARIG N Norén			
Gnesta Normalsektion Gata				
SKALA 1:50	NUMMER 18724-401	BET		